


Règlement sur le p
d'urbanisme numéro

Annexe A - Feuille
Plan des grandes affect
- Général -

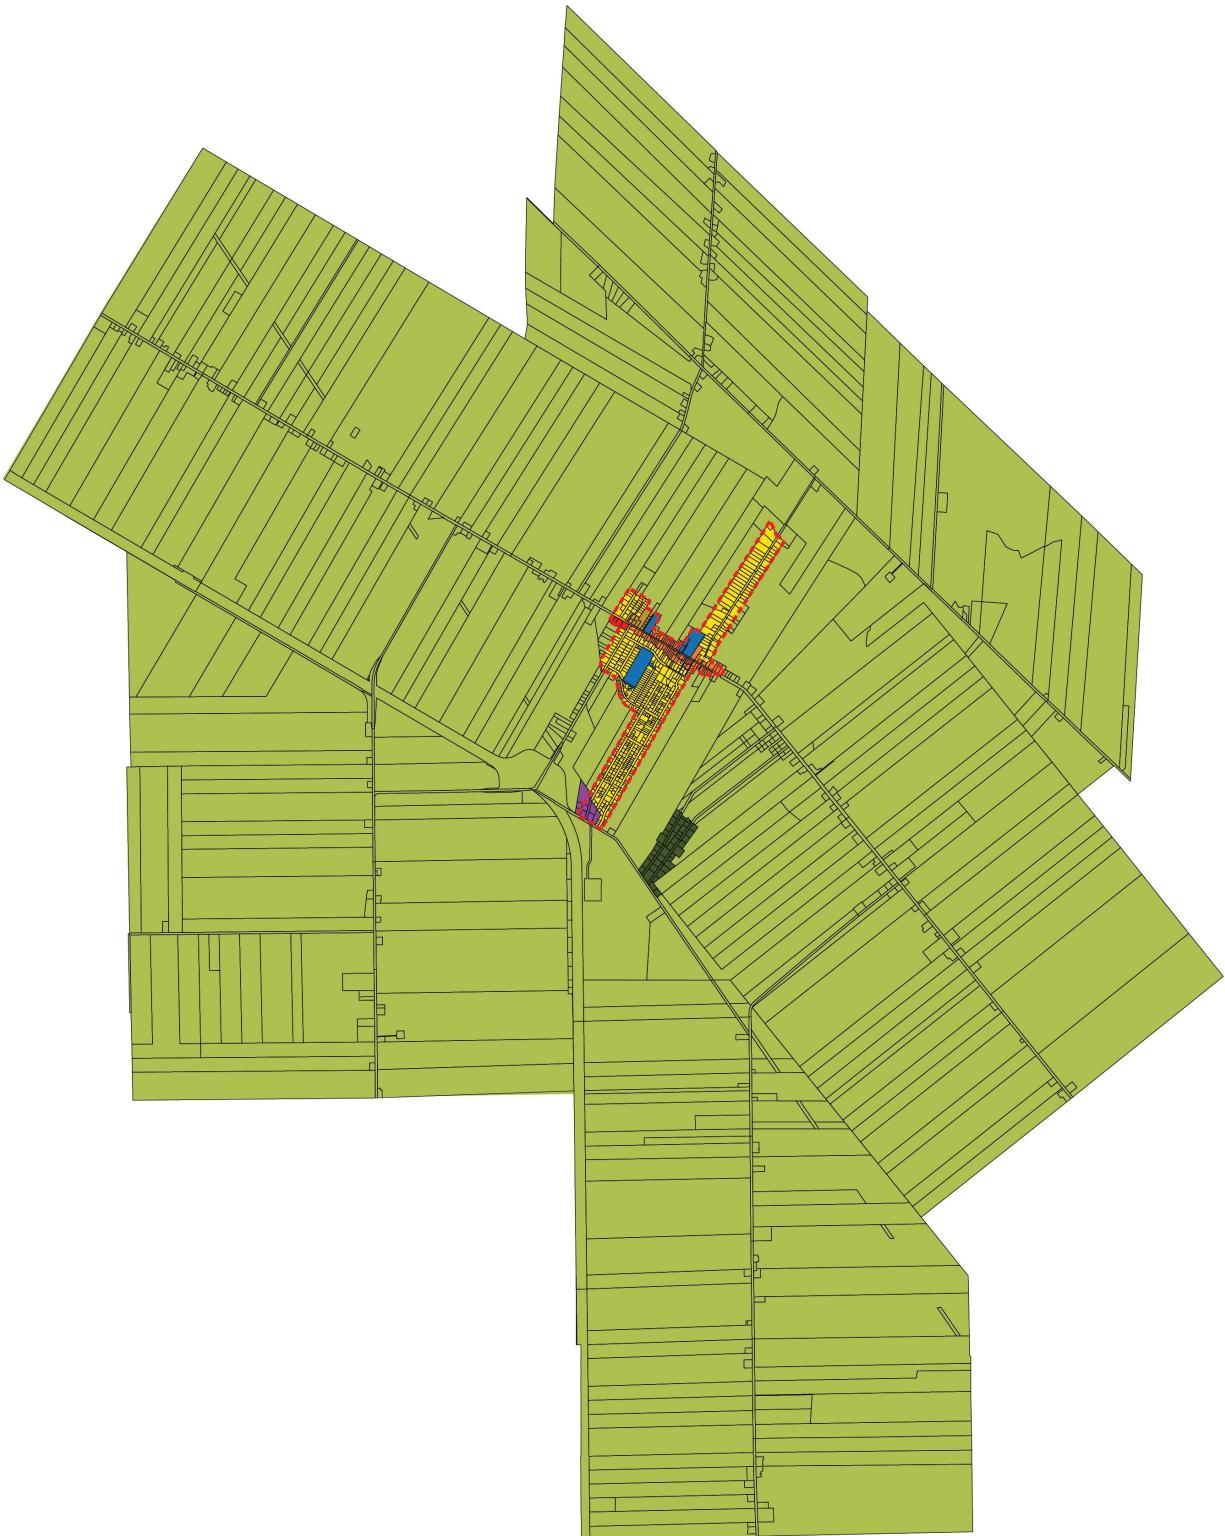

Types d'affectation

- █ Résidentielle de consolidation
- █ Résidentielle optimale
- █ Mixte
- █ Commerciale
- █ Publique
- █ Industrielle
- █ Agricole
- █ Agricole déstructurée

█ Limite de périmètre urbain

█ Limites de lots

N

 0 60000
 1 : 17 000