



PRÉSENTÉ PAR:

J.P. LALONDE

PROJET:

RUE SAINT-DENIS
SAINT-ALEXANDRE

TITRE:

VUE AÉRIENNE
PERSPECTIVE

ECHELLE: 3/32" = 1'-0" PROJET: 24-113

DATE: 15-07-2024 / DESS.: MEC

17
17

Groupe

PDA

Architecte



PRÉSENTÉ PAR:

J.P. LALONDE

PROJET:

RUE SAINT-DENIS
SAINT-ALEXANDRE

TITRE:

6 MAISONS CONTIGÜES
PERSPECTIVE

ECHELLE: AUCUNE / PROJET: 24-113


DATE: 15-07-2024 / DESS.: MEC

11/17

Groupe

PDA

Architecte

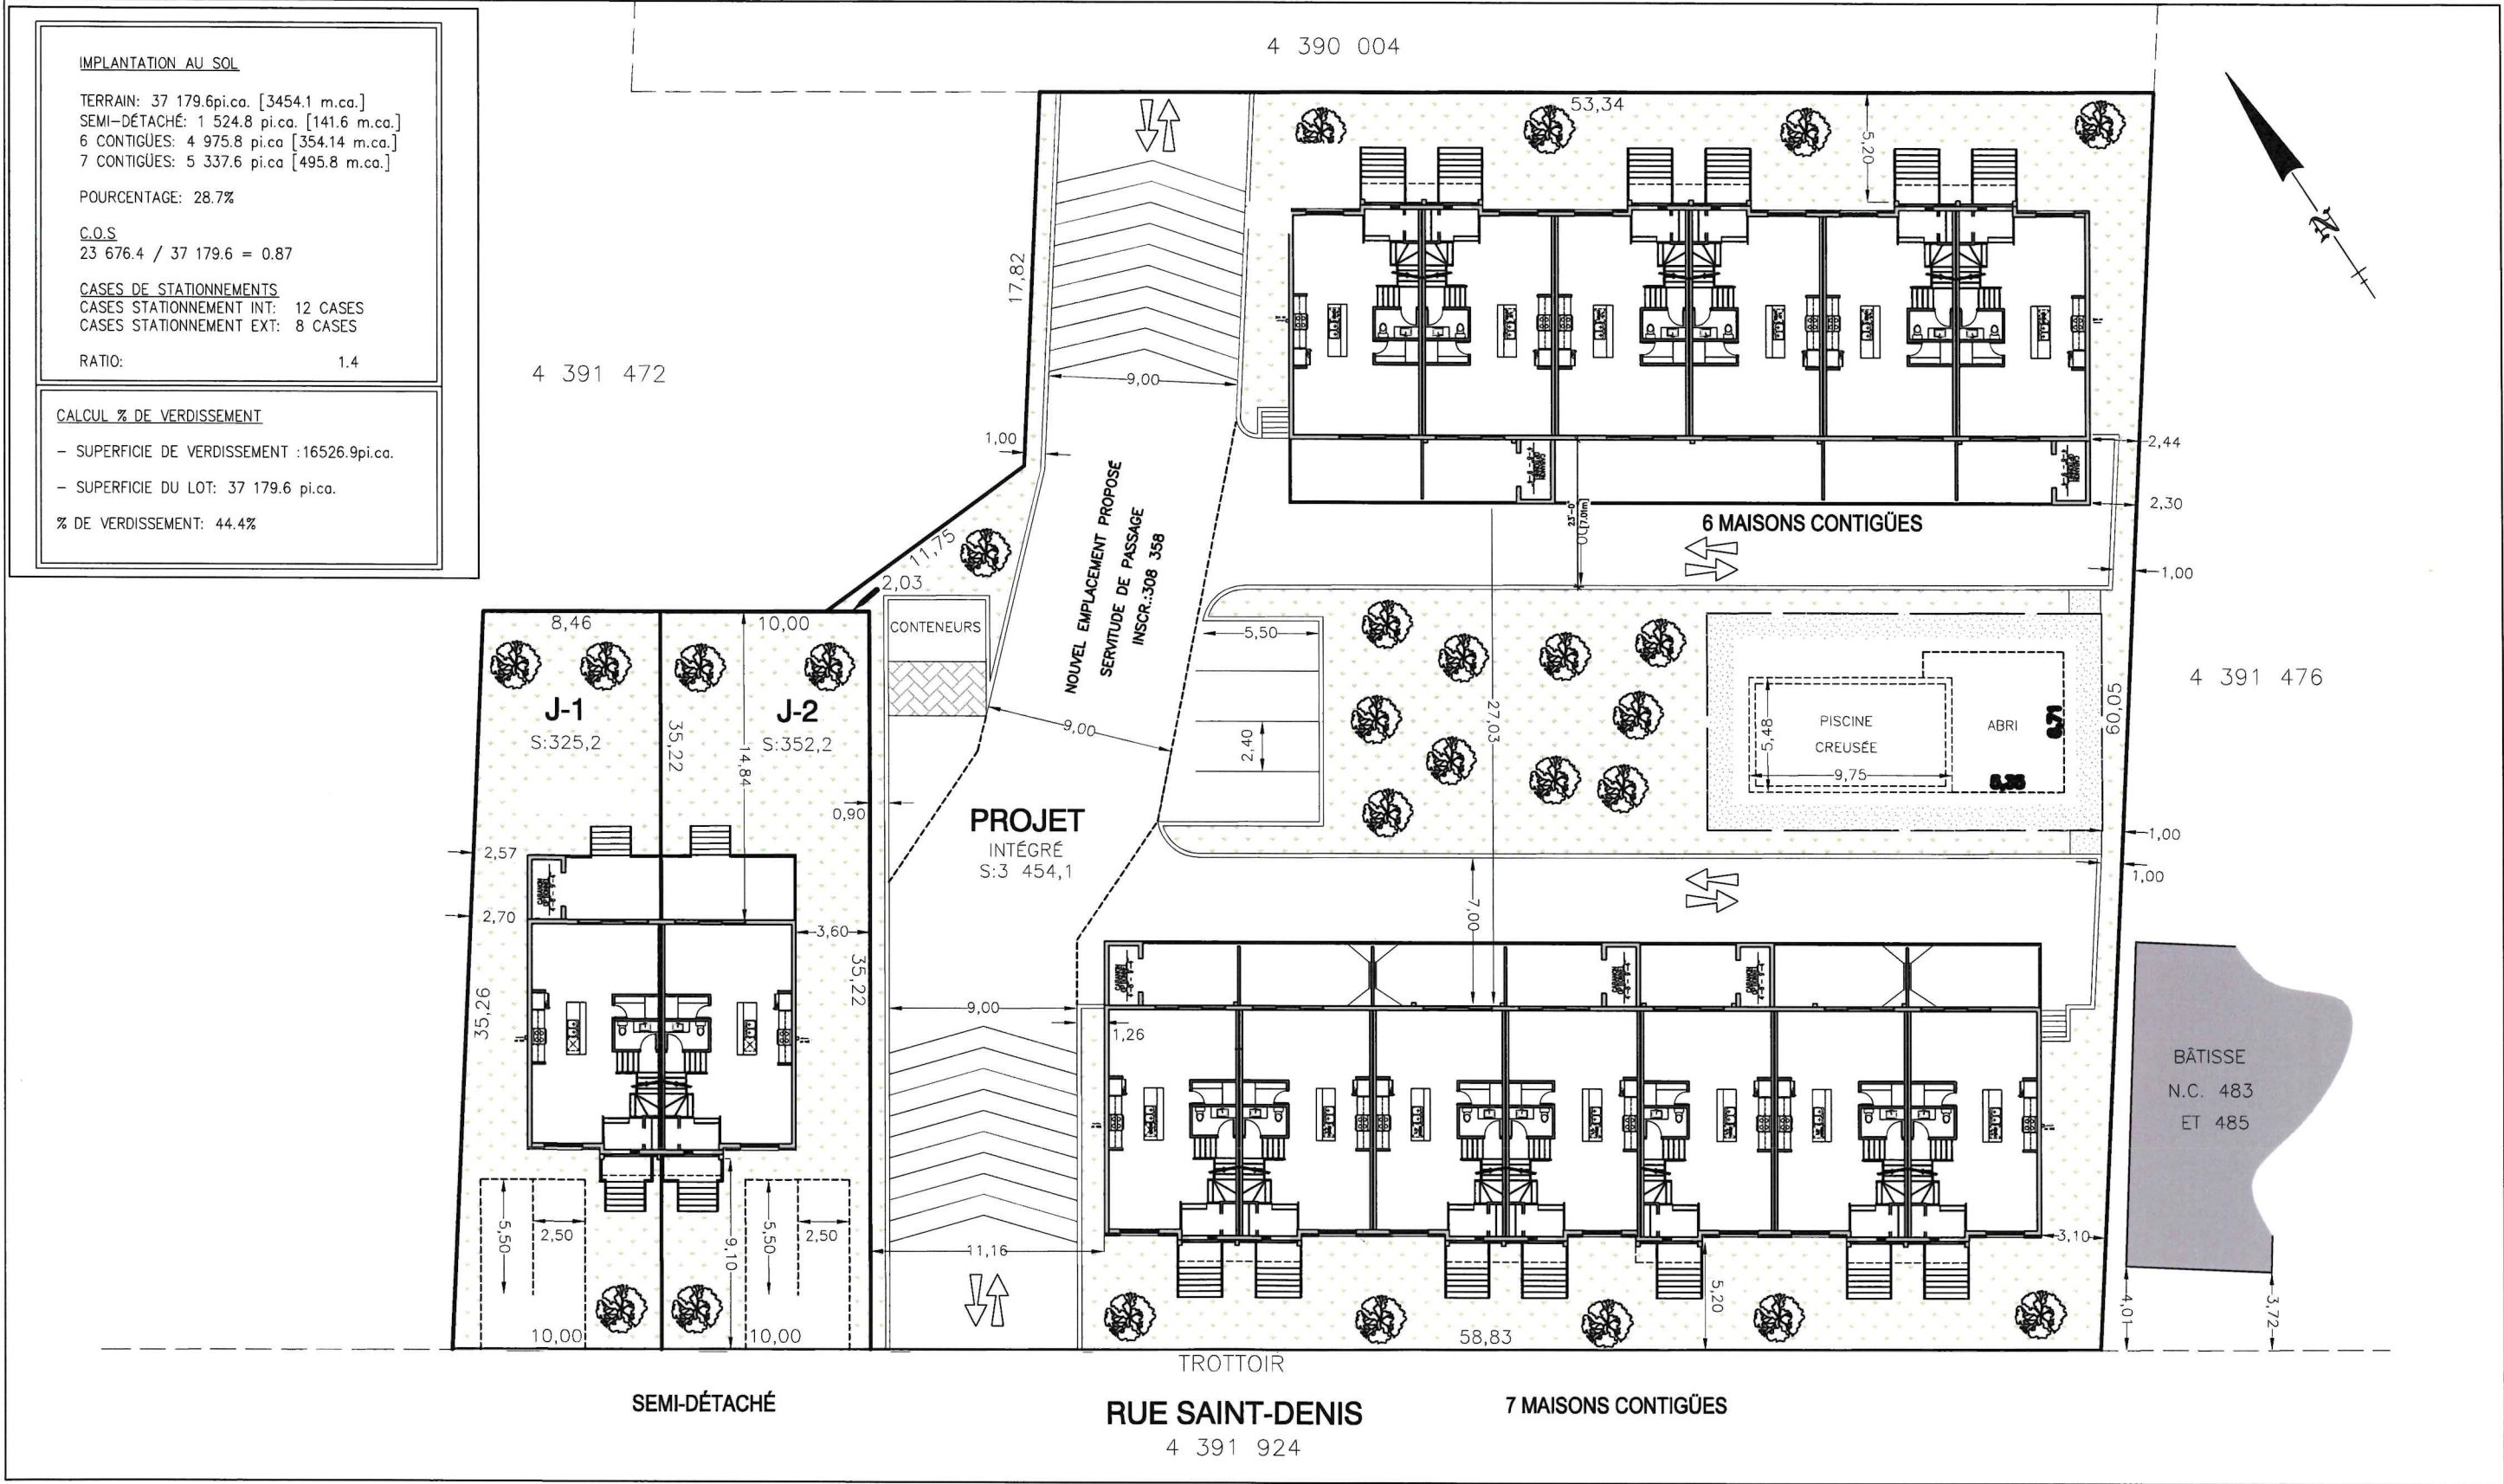

PRÉSENTÉ PAR:

J.P. LALONDE

PROJET:

RUE SAINT-DENIS
SAINT-ALEXANDRE

TITRE:

IMPLANTATION

ECHELLE: AUCUNE / PROJET: 24-113

DATE: 15-07-2024 / DESS.: MEC

1
17

Groupe

PDA

Architecte



PRÉSENTÉ PAR:

J.P. LALONDE

PROJET:

RUE SAINT-DENIS
SAINT-ALEXANDRE

TITRE:

7 MAISONS CONTIGÜES
PERSPECTIVE

ECHELLE: AUCUNE / PROJET: 24-113


DATE: 15-07-2024 / DESS.: MEC

2
17

Groupe

PDA

Architecte

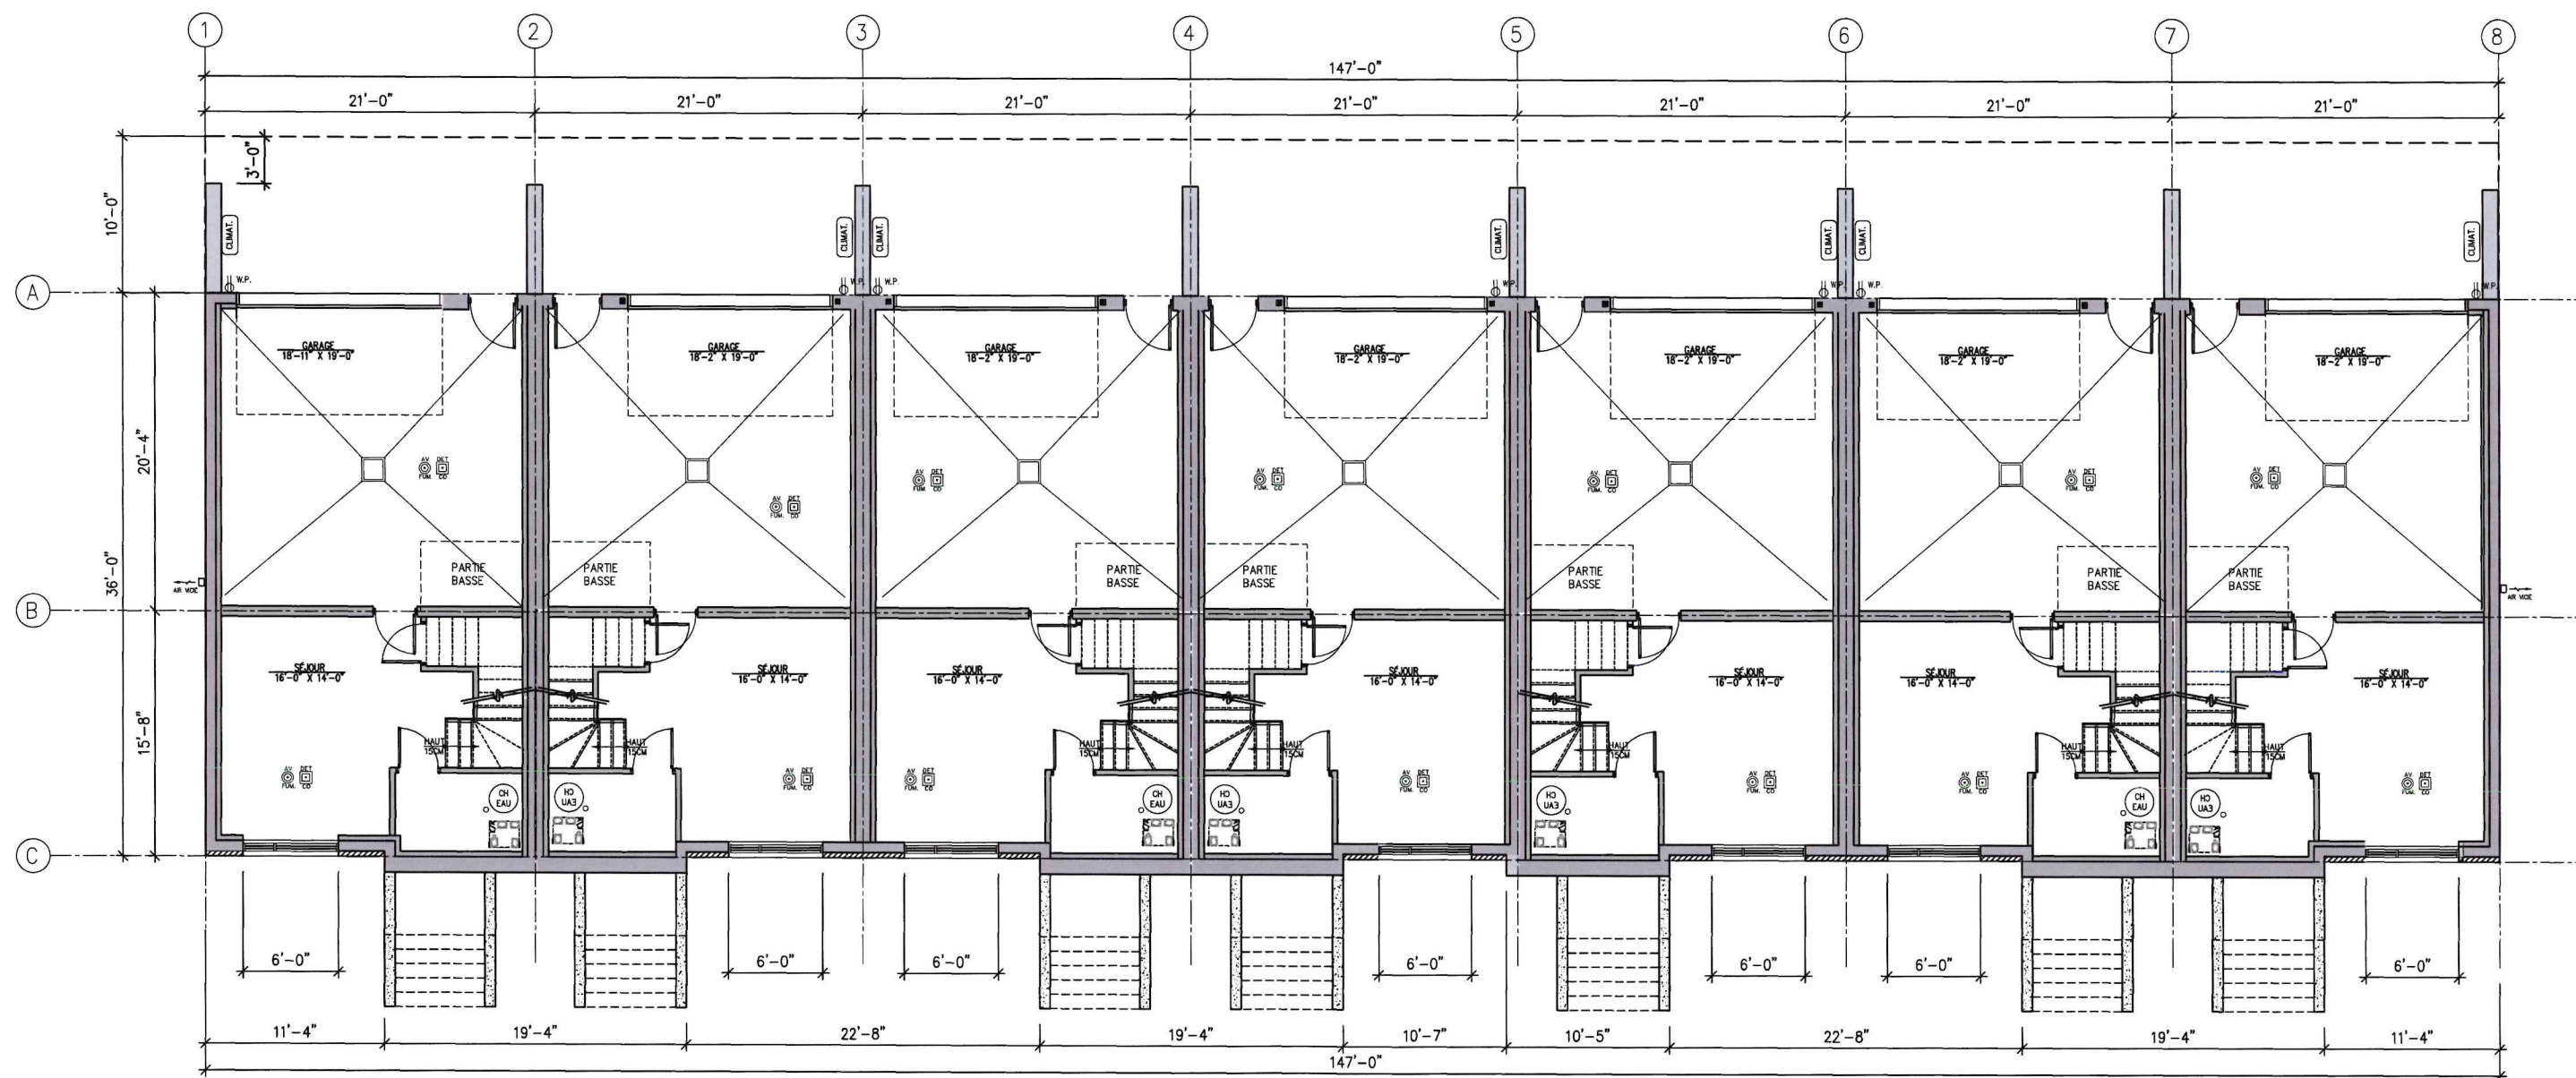

PRÉSENTÉ PAR:

J.P. LALONDE

PROJET:

RUE SAINT-DENIS
SAINT-ALEXANDRE

TITRE:

7 MAISONS CONTIGÜES
GARAGES

ECHELLE: 3/32" = 1'-0" PROJET: 24-113

DATE: 15-07-2024 / DESS.: MEC


3

17

Groupe

PDA

Architecte

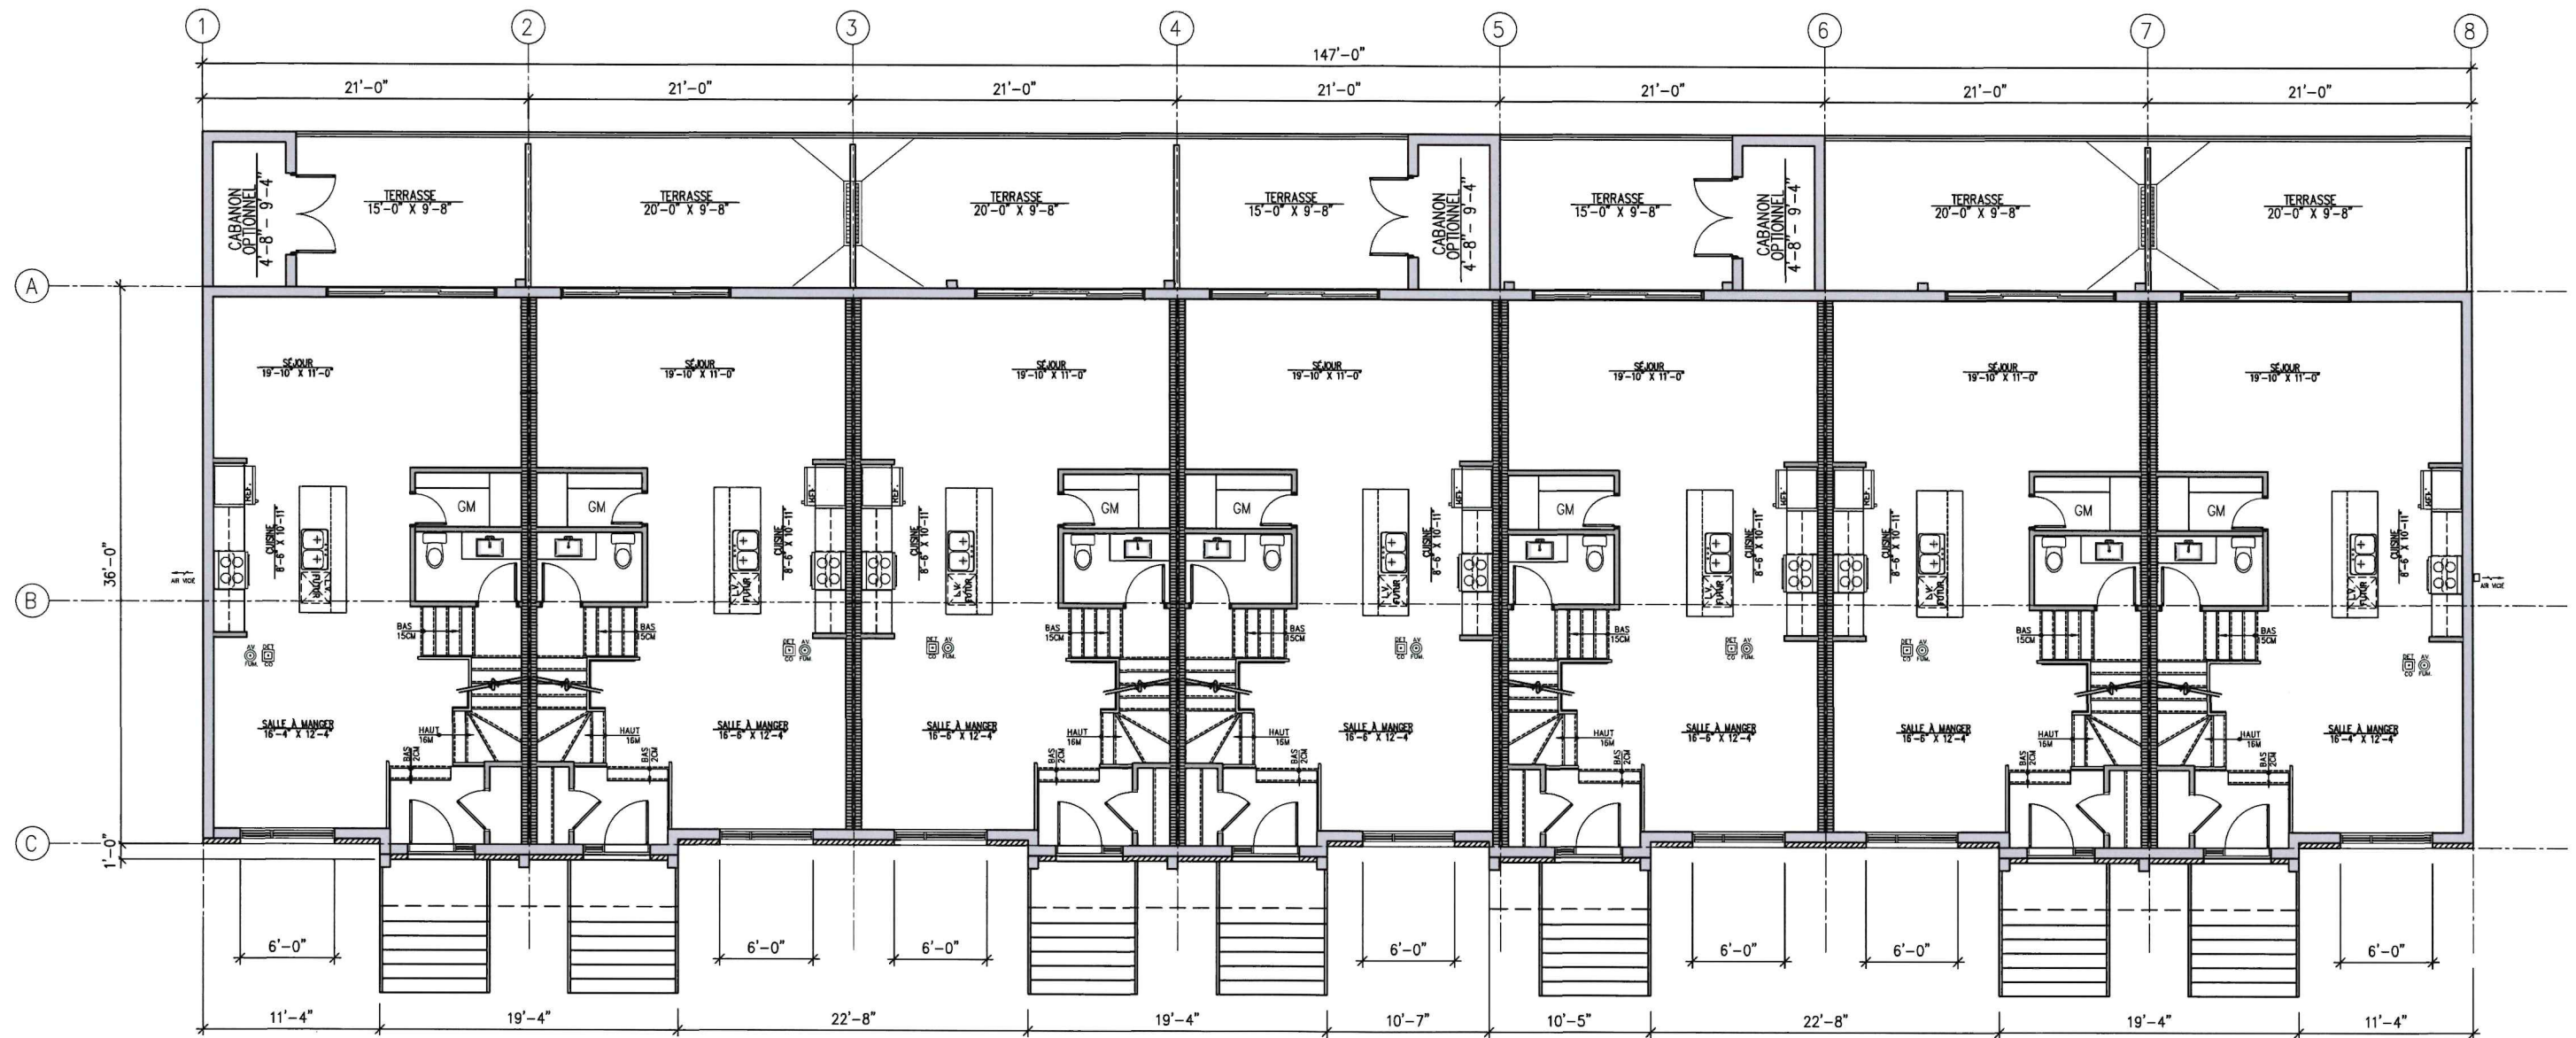

PRÉSENTÉ PAR:
J.P. LALONDE

PROJET:

RUE SAINT-DENIS
SAINT-ALEXANDRE

TITRE:

7 MAISONS CONTIGÜES
REZ-DE-CHAUSSÉE

ECHELLE: 3/32" = 1'-0" PROJET: 24-113

DATE: 15-07-2024 / DESS.: MEC


4

17

Groupe

PDA

Architecte

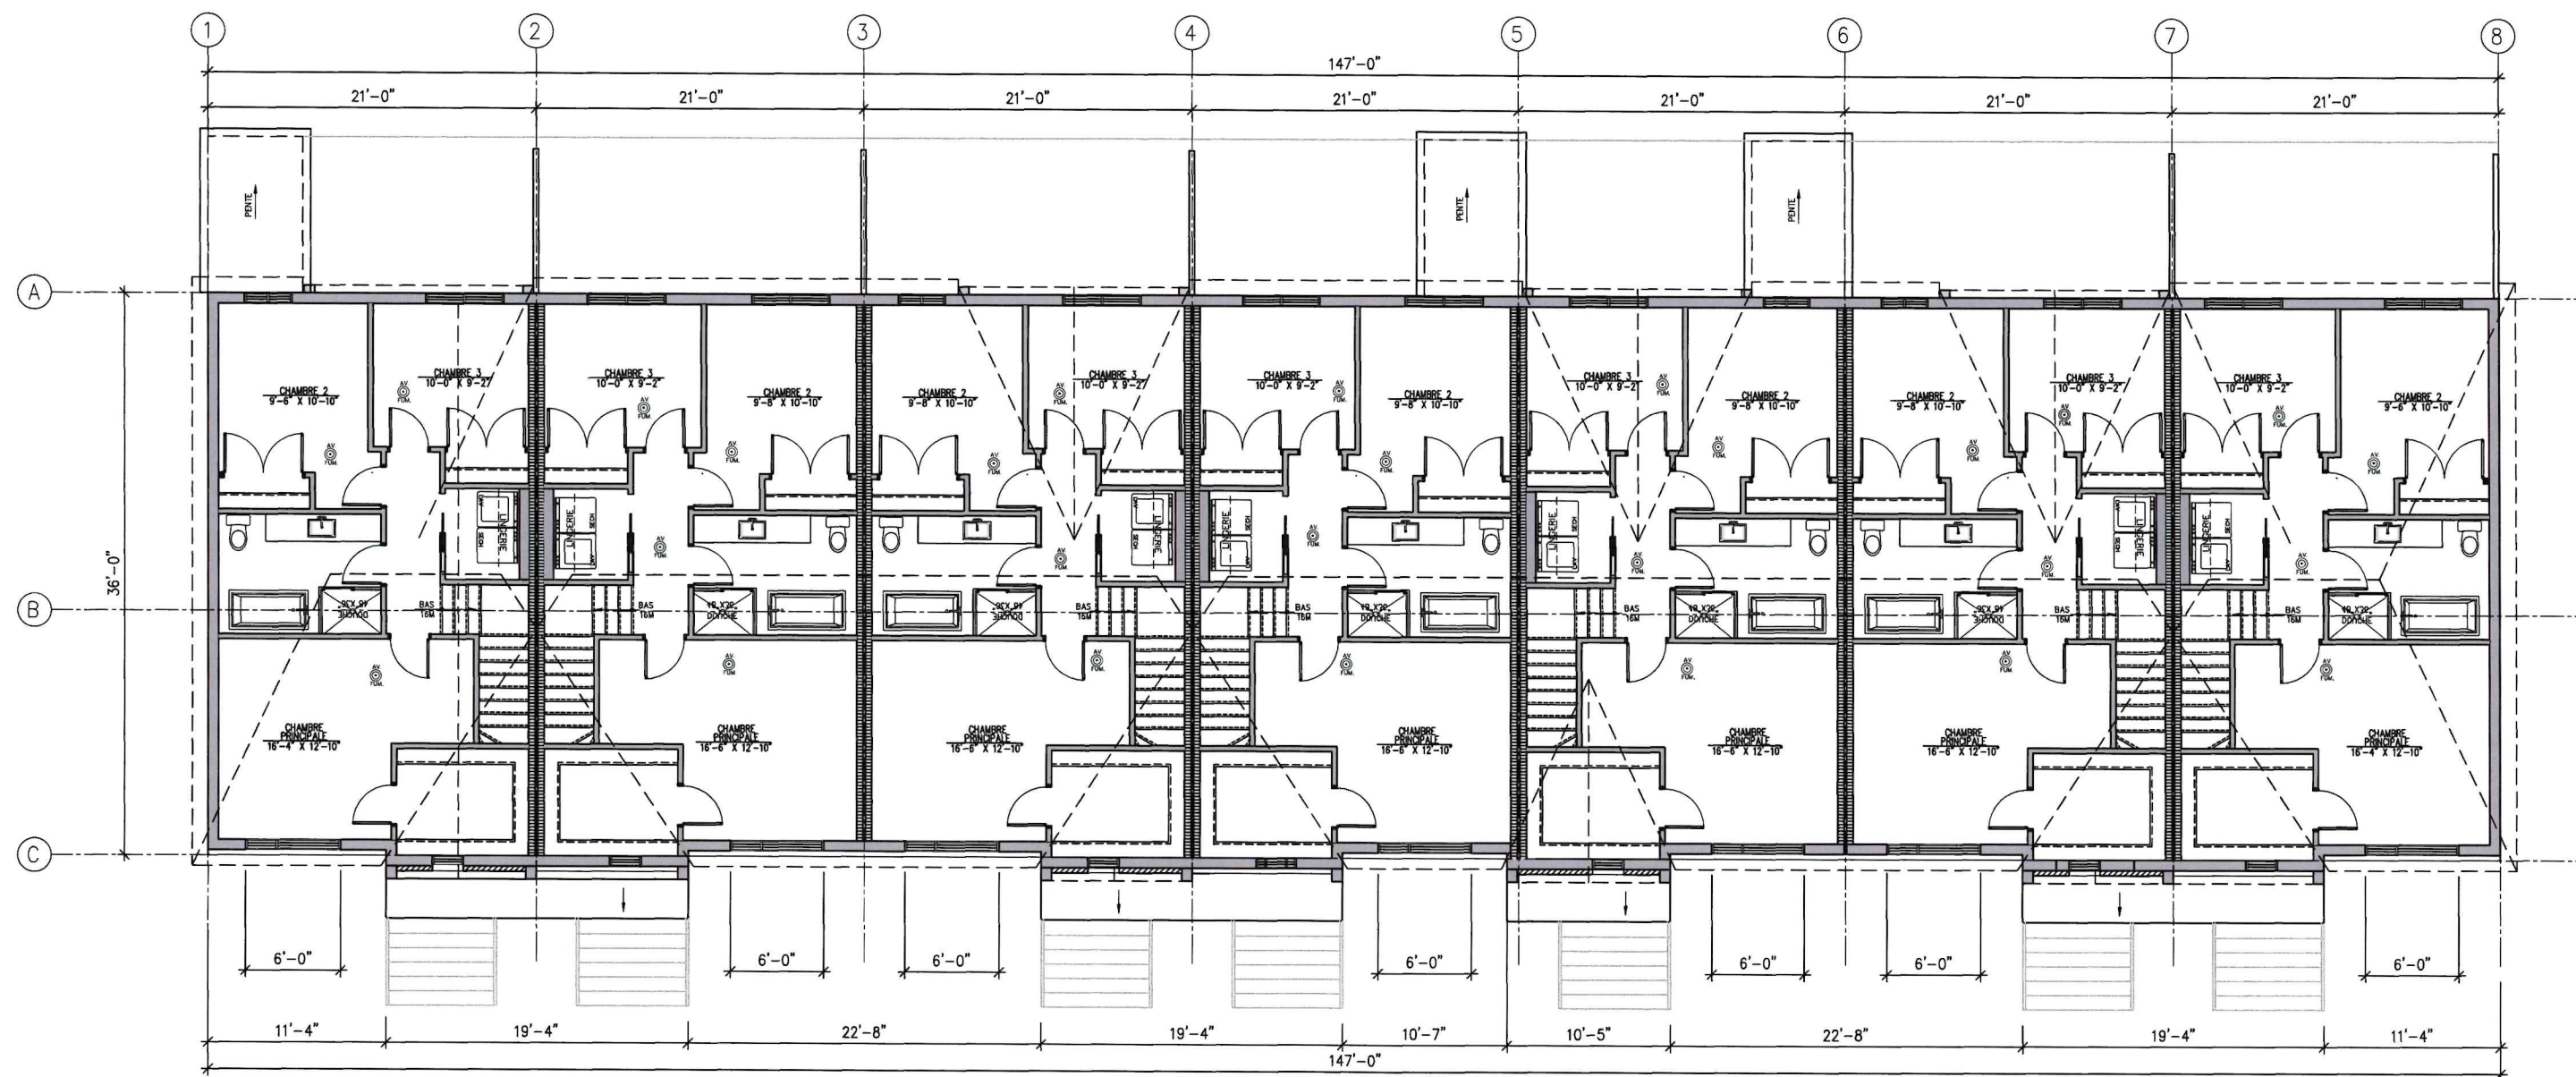

PRÉSENTÉ PAR:

J.P. LALONDE

PROJET:

RUE SAINT-DENIS
SAINT-ALEXANDRE

TITRE:

7 MAISONS CONTIGÜES
ÉTAGE

ECHELLE: 3/32" = 1'-0" PROJET: 24-113

DATE: 15-07-2024 / DESS.: MEC


5

17


Groupe

PDA

Architecte

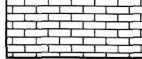LEGENDE	DESCRIPTION DU REVETEMENT
	REVÊTEMENT BOIS D'INGÉNÉRIE ST-LAURENT COULEUR PRUCHE VIEILLIE (FACADE ARRIÈRE ET LATÉRALES)
	REVÊTEMENT D'ALUMINIUM RIALUX TIMBERLAND COULEUR DRIFTWOOD (FACADE AVANT)
	REVÊTEMENT BOIS D'INGÉNÉRIE LP SMARTSIDE BOARD & BATTEN PIERRE DU DÉSERT
	BRAMPTON BRIQUE SERIE CONTEMPORAIN COULEUR ST-JOHN
	BARDEAUX D'ASPHALTE IKO COULEUR NOIR GRANIT
	REVÊTEMENT MÉTALLIQUE COULEUR NOIR
PORTES, FENÊTRES : MATÉRIAU: ALUMINIUM COULEUR: GRIS ORAGEUX BALCONS, FACIAS ET SOFFITES : MATÉRIAU: ALUMINIUM COULEUR: GRIS ORAGEUX GARDE-CORPS: MATÉRIAU: ALUMINIUM COULEUR: NOIR	

CALCUL POURCENTAGE DES MATÉRIAUX:	
SUPERFICIE DE LA FAÇADE:	2 167pi²
SUPERFICIE DES OUVERTURES(PORTES/FENÊTRES) TOTAL :	437pi² 20.1%
SUPERFICIE DE REVÊTEMENT (SANS OUVERTURES, BALCONS, MARQUISES ET CRÉPIS DE BÉTON):	2 460.54 pi²
CALCUL DES MATÉRIAUX:	
SUPERFICIE DE MATÉRIAUX LÉGER :	1 377.34pi² 55.9%
SUPERFICIE DE MAÇONNERIE:	1083.2 pi² 44%

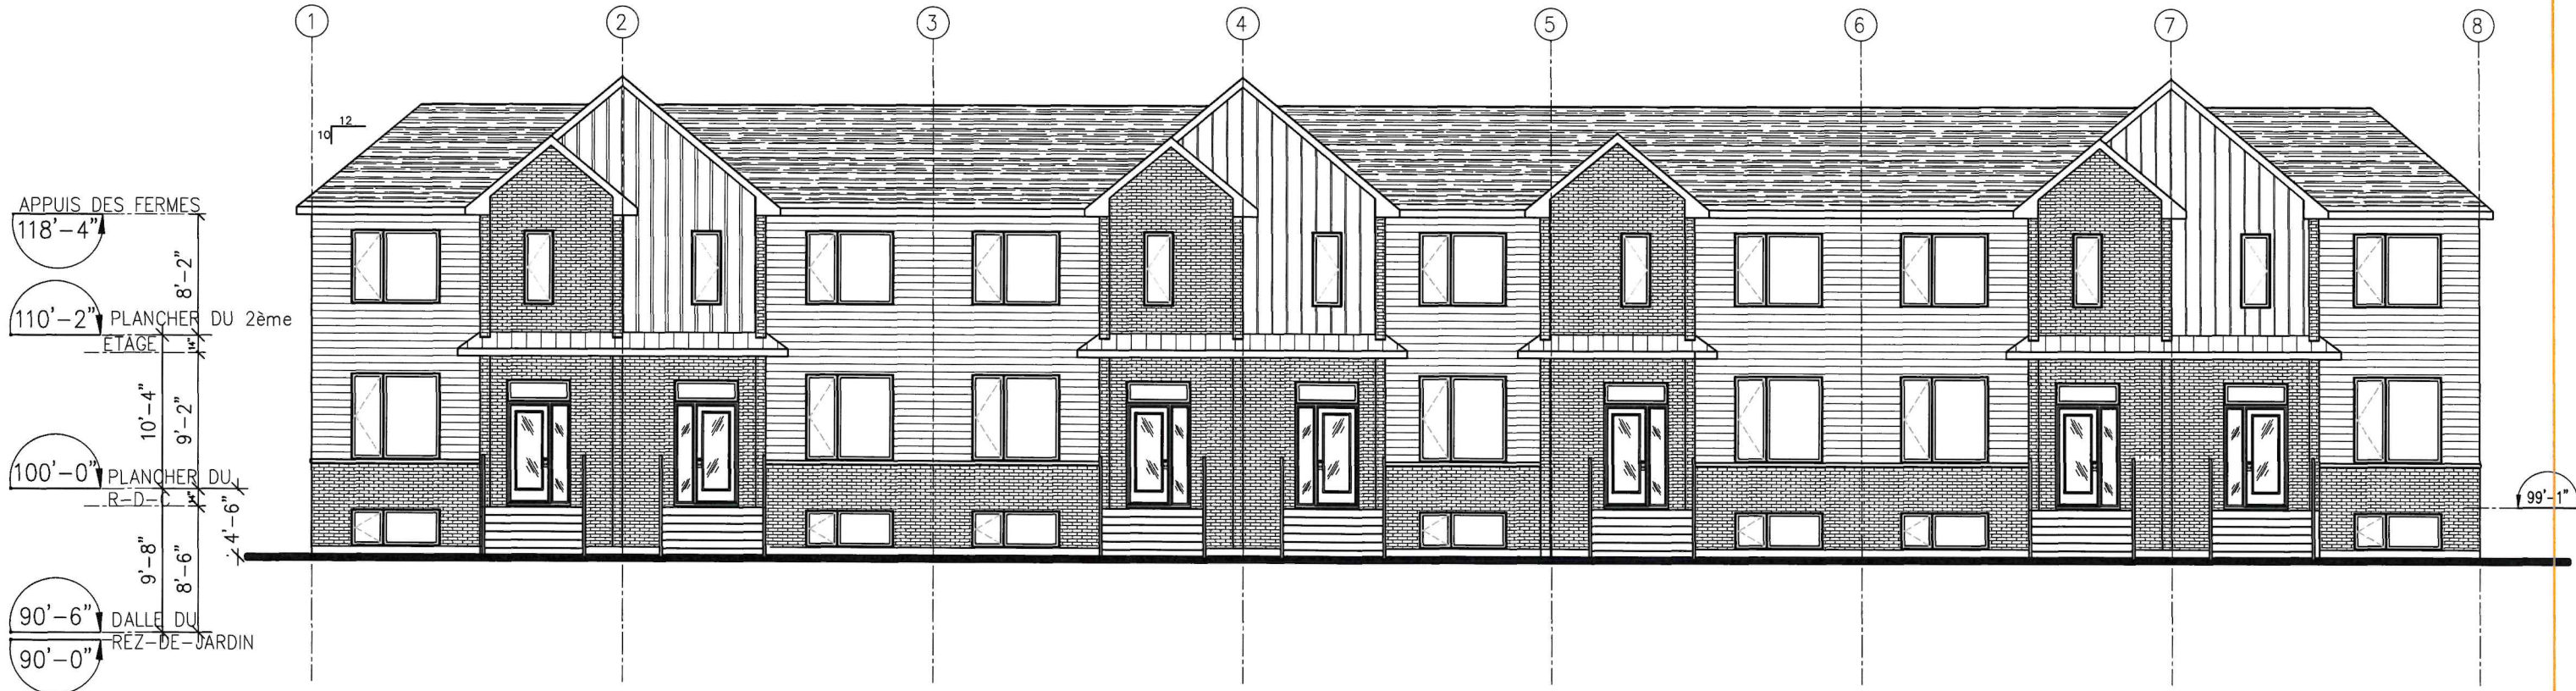

PRÉSENTÉ PAR:
J.P. LALONDE



PROJET:
RUE SAINT-DENIS
SAINT-ALEXANDRE

TITRE:
7 MAISONS CONTIGÜES
ÉLEVATIONS AVANT

ECHELLE: 3/32" = 1'-0" / PROJET: 24-113
DATE: 15-07-2024 / DESS.: MEC

6
17
Groupe PDA
Architecte

LEGENDE	DESCRIPTION DU REVETEMENT
	REVÊTEMENT BOIS D'INGÉNIERIE ST-LAURENT COULEUR PRUCHE VIEILLIE (FACADE ARRIÈRE ET LATÉRALES)
	REVÊTEMENT D'ALUMINIUM RIALUX TIMBERLAND COULEUR DRIFTWOOD (FACADE AVANT)
	REVÊTEMENT BOIS D'INGÉNIERIE LP SMARTSIDE BOARD & BATTEN PIERRE DU DÉSERT
	BRAMPTON BRIQUE SERIE CONTEMPORAIN COULEUR ST-JOHN
	BARDEAUX D'ASPHALTE IKO COULEUR NOIR GRANIT
	REVÊTEMENT MÉTALLIQUE COULEUR NOIR
PORTES, FENÊTRES : MATÉRIAU: ALUMINIUM COULEUR: GRIS ORAGEUX BALCONS, FACIAS ET SOFFITES : MATÉRIAU: ALUMINIUM COULEUR: GRIS ORAGEUX GARDE-CORPS: MATÉRIAU: ALUMINIUM COULEUR: NOIR	

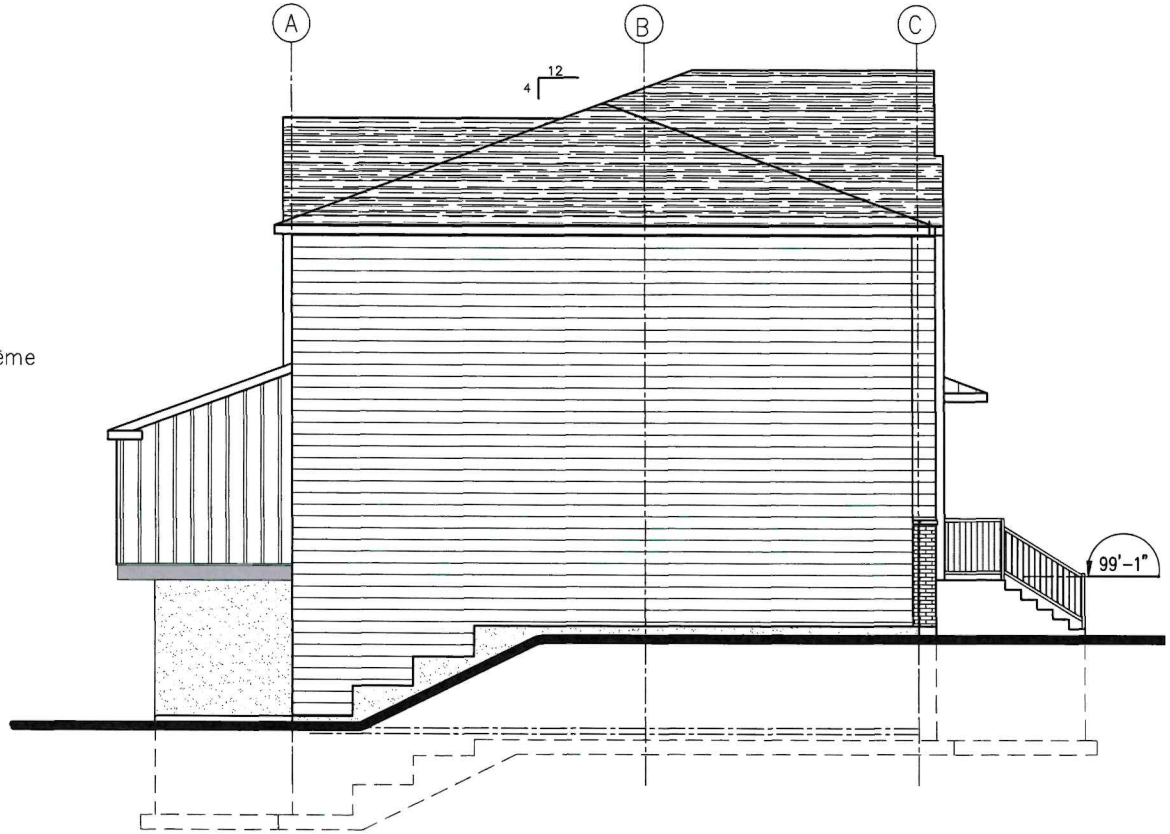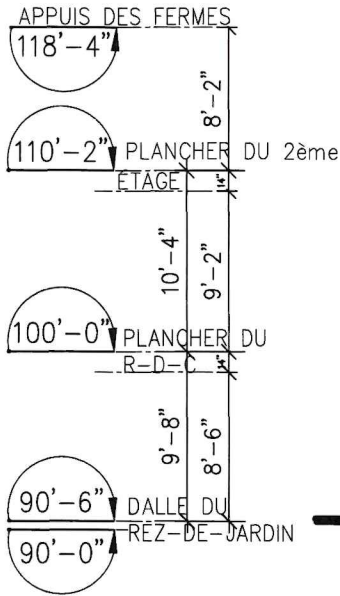

PRÉSENTÉ PAR:
J.P. LALONDE

PROJET:


RUE SAINT-DENIS
SAINT-ALEXANDRE

TITRE:

7 MAISONS CONTIGÜES ÉLÉVATION
LATÉRALE & ÉLÉVATION ARRIÈRE

ECHELLE: 3/32" = 1'-0" PROJET: 24-113
DATE: 15-07-2024 / DESS.: MEC

7 / 17
Groupe PDA
Architecte

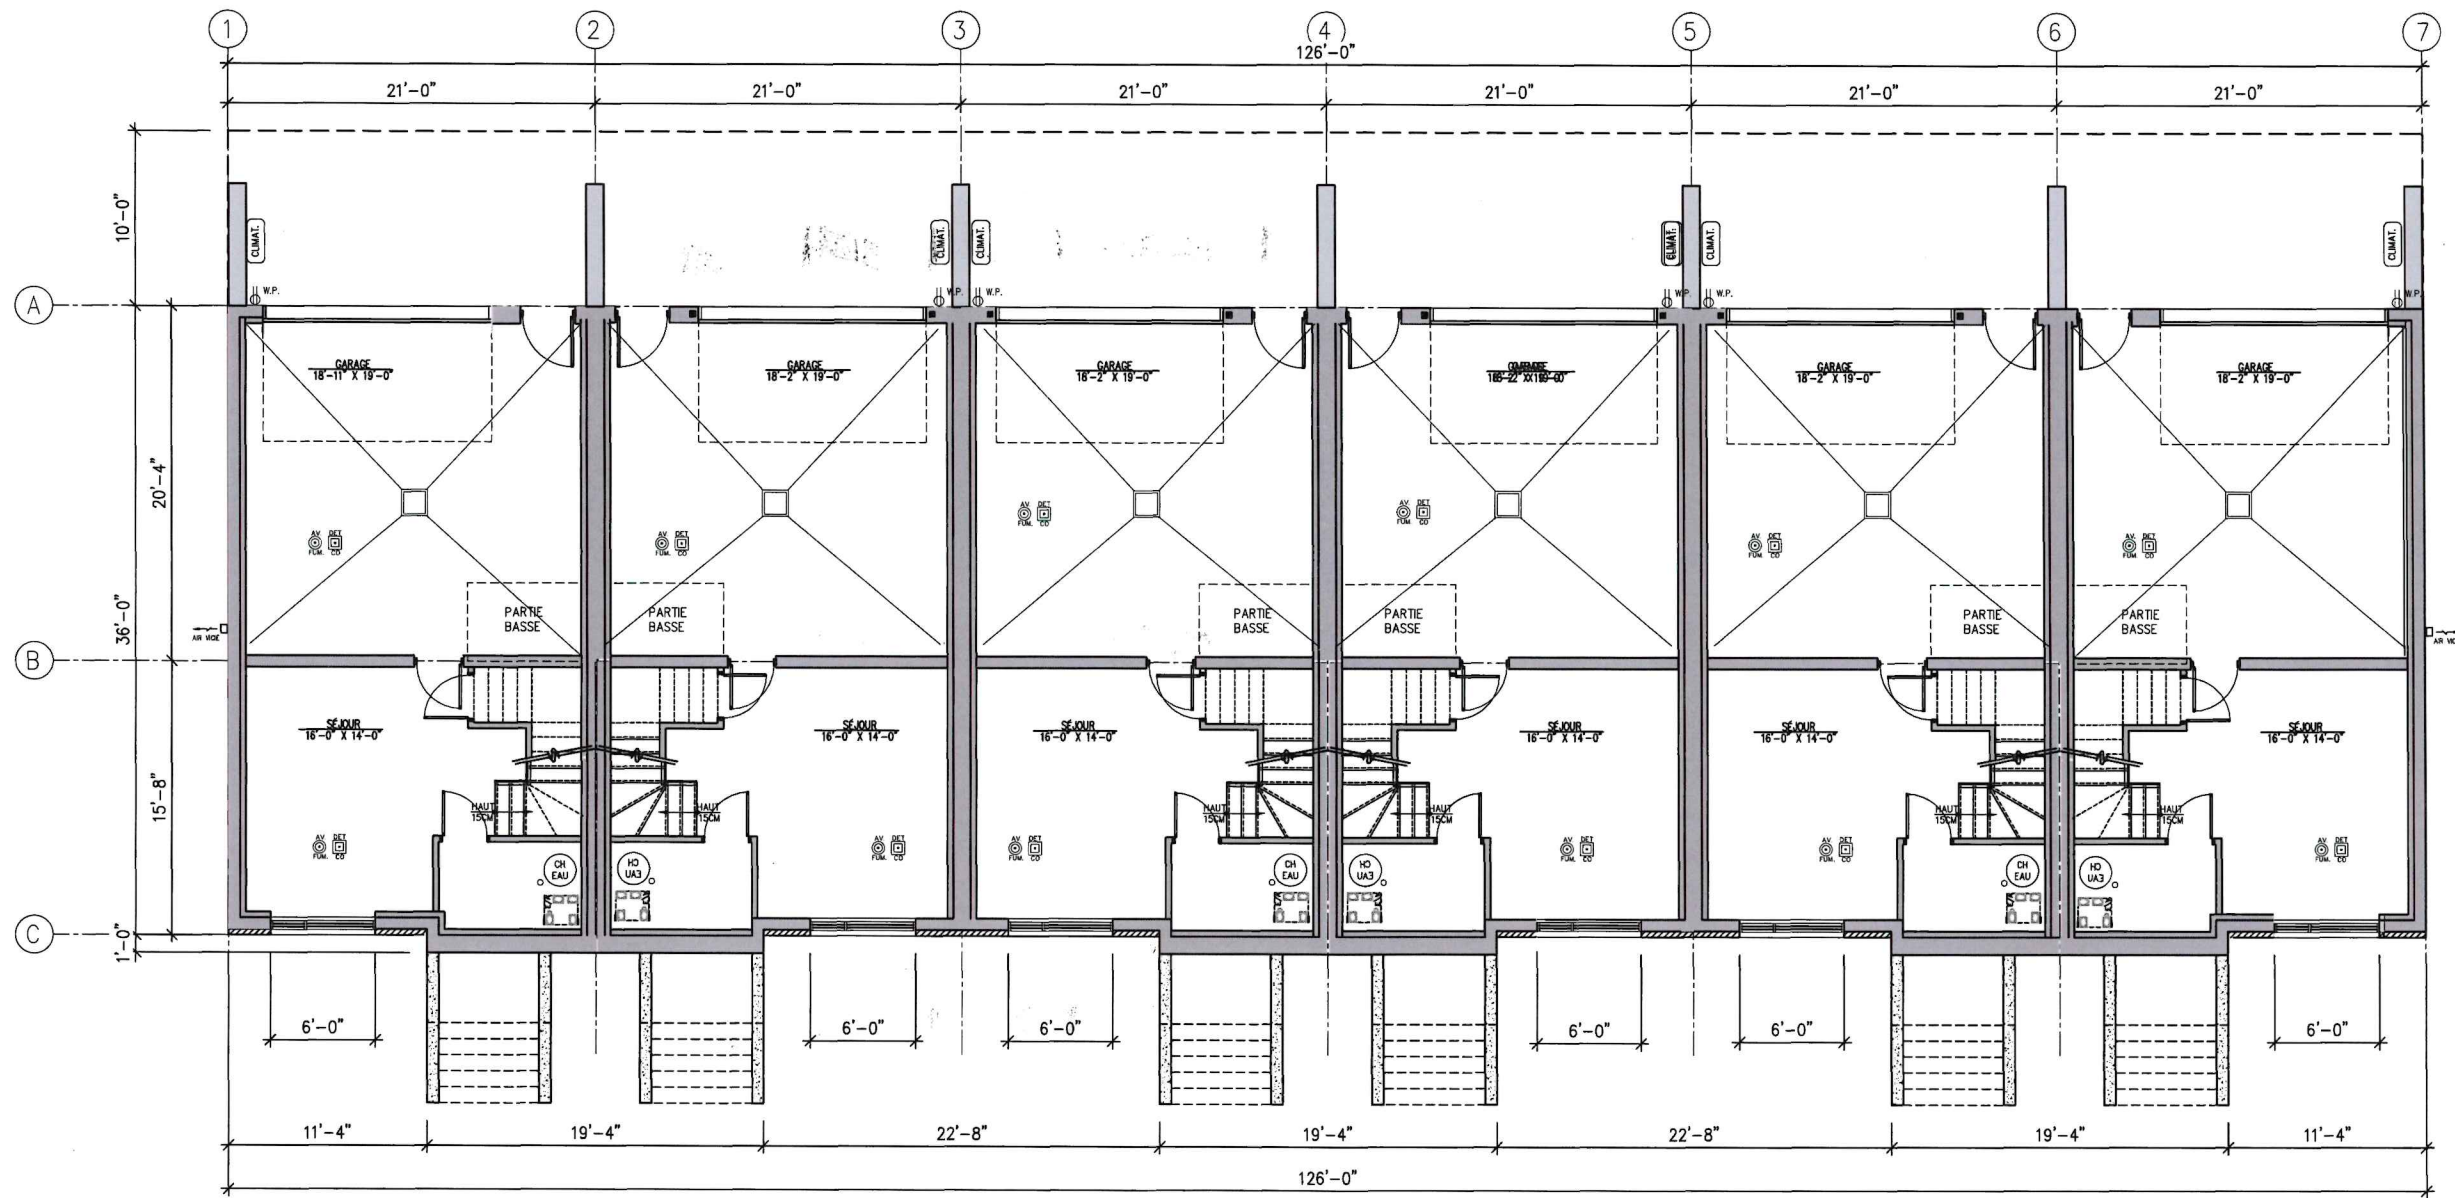

PRÉSENTÉ PAR:

J.P. LALONDE

PROJET:

RUE SAINT-DENIS
SAINT-ALEXANDRE

TITRE:

6 MAISONS CONTIGÜES
GARAGES

ECHELLE: 3/32' = 1'-0" / PROJET: 24-113


DATE: 15-07-2024 / DESS.: MEC

12
17

Groupe

PDA

Architecte

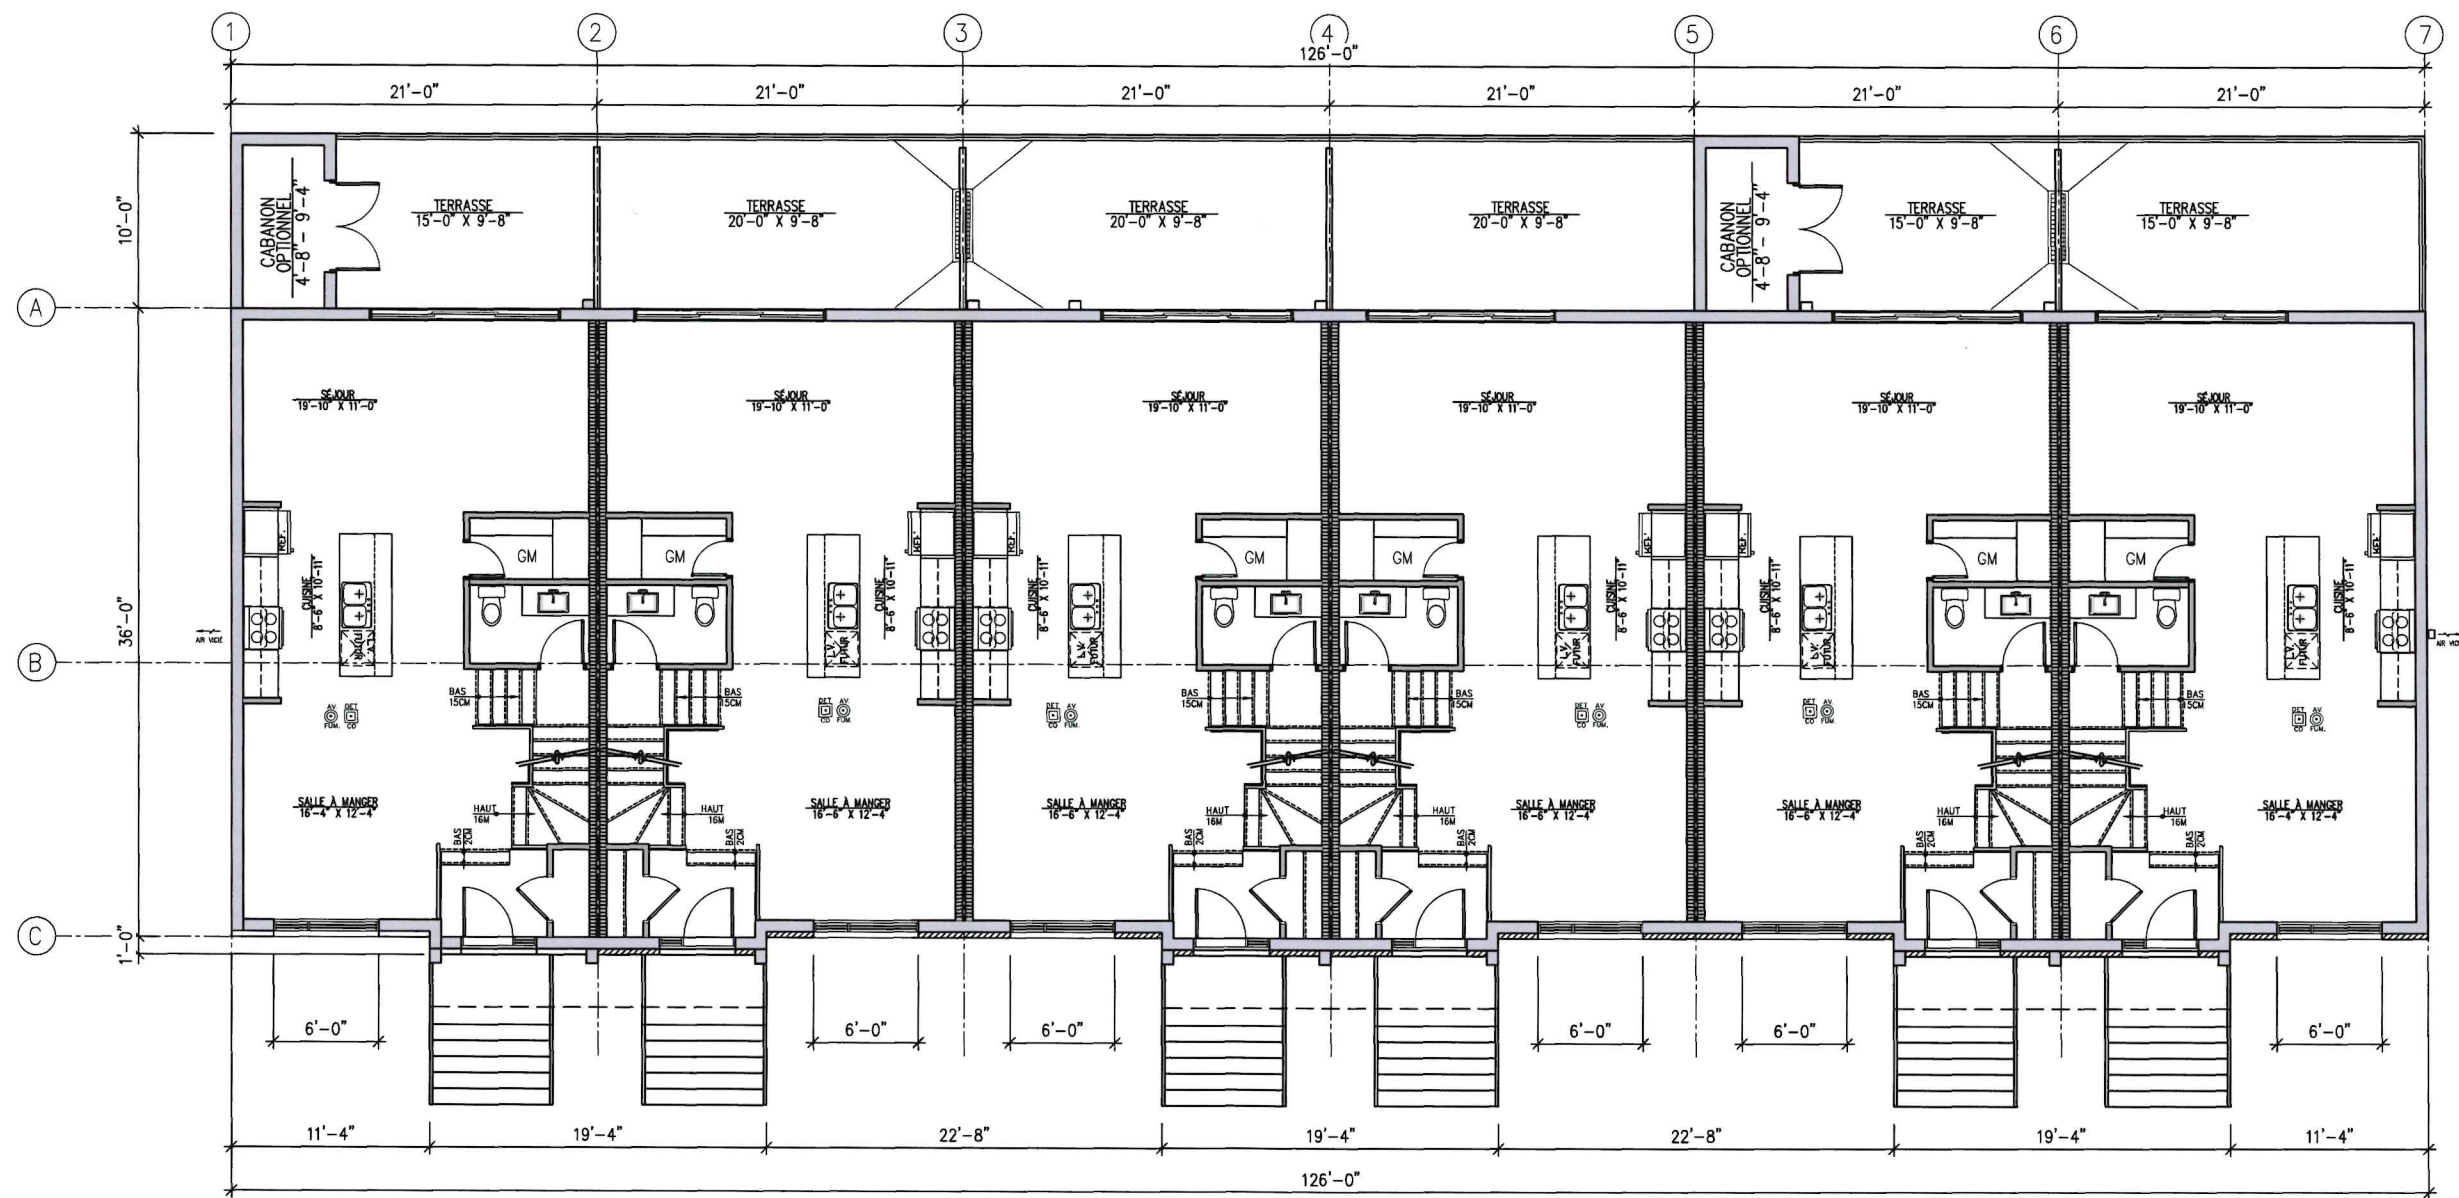

PRÉSENTÉ PAR:

J.P. LALONDE

PROJET:

RUE SAINT-DENIS
SAINT-ALEXANDRE

TITRE:

6 MAISONS CONTIGÜES
REZ-DE-CHAUSSÉE

ECHELLE: 3/32" = 1'-0" PROJET: 24-113


DATE: 15-07-2024 / DESS.: MEC

13
17

Groupe

PDA

Architecte

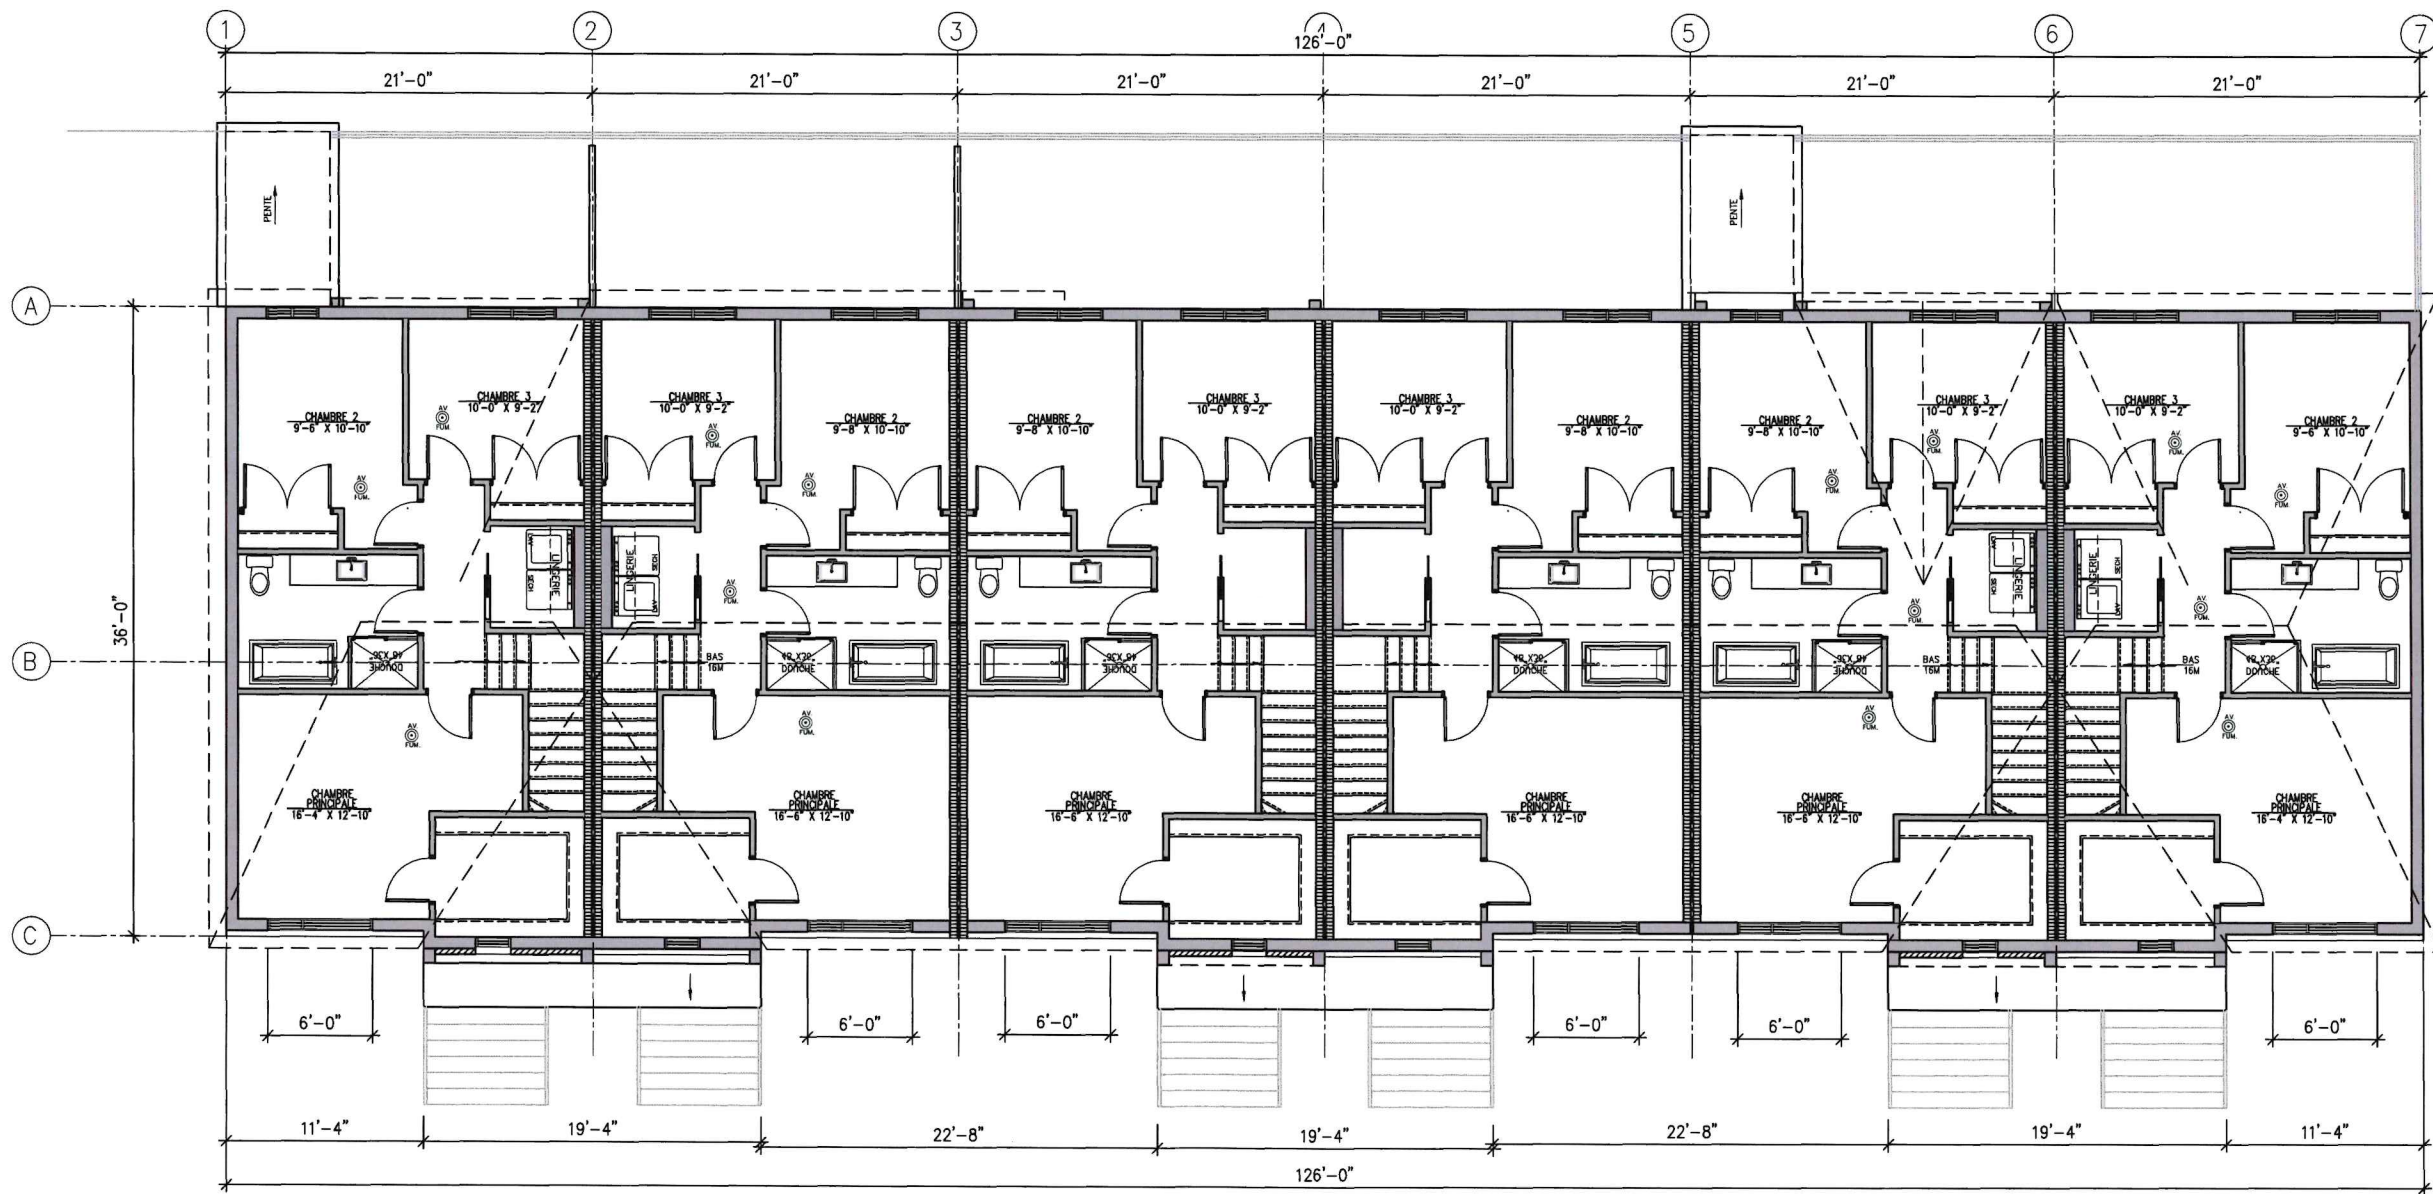

PRÉSENTÉ PAR:
J.P. LALONDE

PROJET:

RUE SAINT-DENIS
SAINT-ALEXANDRE

TITRE:

6 MAISONS CONTIGÜES
ÉTAGE

ECHELLE: 3/32" = 1'-0" PROJET: 24-113
DATE: 15-07-2024 / DESS.: MEC

14
17


Groupe PDA
Architecte

LÉGENDE	DESCRIPTION DU REVÊTEMENT
	REVÊTEMENT BOIS D'INGÉNÉRIE ST-LAURENT COULEUR PRUCHE VIEILLIE (FACADE ARRIÈRE ET LATÉRALES)
	REVÊTEMENT D'ALUMINIUM RIALUX TIMBERLAND COULEUR DRIFTWOOD (FACADE AVANT)
	REVÊTEMENT BOIS D'INGÉNÉRIE LP SMARTSIDE BOARD & BATTEN PIERRE DU DÉSERT
	BRAMPTON BRIQUE SERIE CONTEMPORAIN COULEUR ST-JOHN
	BARDEAUX D'ASPHALTE IKO COULEUR NOIR GRANIT
	REVÊTEMENT MÉTALLIQUE COULEUR NOIR
PORTES, FENÊTRES : MATÉRIAU: ALUMINIUM COULEUR: GRIS ORAGEUX BALCONS, FACIAS ET SOFFITES : MATÉRIAU: ALUMINIUM COULEUR: GRIS ORAGEUX GARDE-CORPS: MATÉRIAUX: ALUMINIUM COULEUR: NOIR	

CALCUL POURCENTAGE DES MATÉRIAUX:	
SUPERFICIE DE LA FAÇADE:	2 986.8pi²
SUPERFICIE DES OUVERTURES(PORTES/FENÊTRES) TOTAL :	761.1pi² 25.4%
SUPERFICIE DE REVÊTEMENT (SANS OUVERTURES, BALCONS, MARQUISES ET CRÉPIS DE BÉTON):	2 107.35 pi²
CALCUL DES MATÉRIAUX:	
SUPERFICIE DE MATÉRIAUX LÉGER :	1 244.75pi² 59.1%
SUPERFICIE DE MAÇONNERIE:	862.6pi² 40.9%



LEGENDE	DESCRIPTION DU REVÊTEMENT
	REVÊTEMENT BOIS D'INGÉNÉRIE ST-LAURENT COULEUR PRUCHE VIEILLE (FACADE ARRIÈRE ET LATÉRALES)
	REVÊTEMENT D'ALUMINIUM RIALUX TIMBERLAND COULEUR DRIFTWOOD (FACADE AVANT)
	REVÊTEMENT BOIS D'INGÉNÉRIE LP SMARTSIDE BOARD & BATTEN PIERRE DU DÉSERT
	BRAMPTON BRIQUE SERIE CONTEMPORAIN COULEUR ST-JOHN
	BARDEAUX D'ASPHALTE IKO COULEUR NOIR GRANIT
	REVÊTEMENT MÉTALLIQUE COULEUR NOIR
PORTES, FENÊTRES : MATÉRIAU: ALUMINIUM COULEUR: GRIS ORAGEUX BALCONS, FACIAS ET SOFFITES : MATÉRIAU: ALUMINIUM COULEUR: GRIS ORAGEUX GARDE-CORPS: MATÉRIAU: ALUMINIUM COULEUR: NOIR	

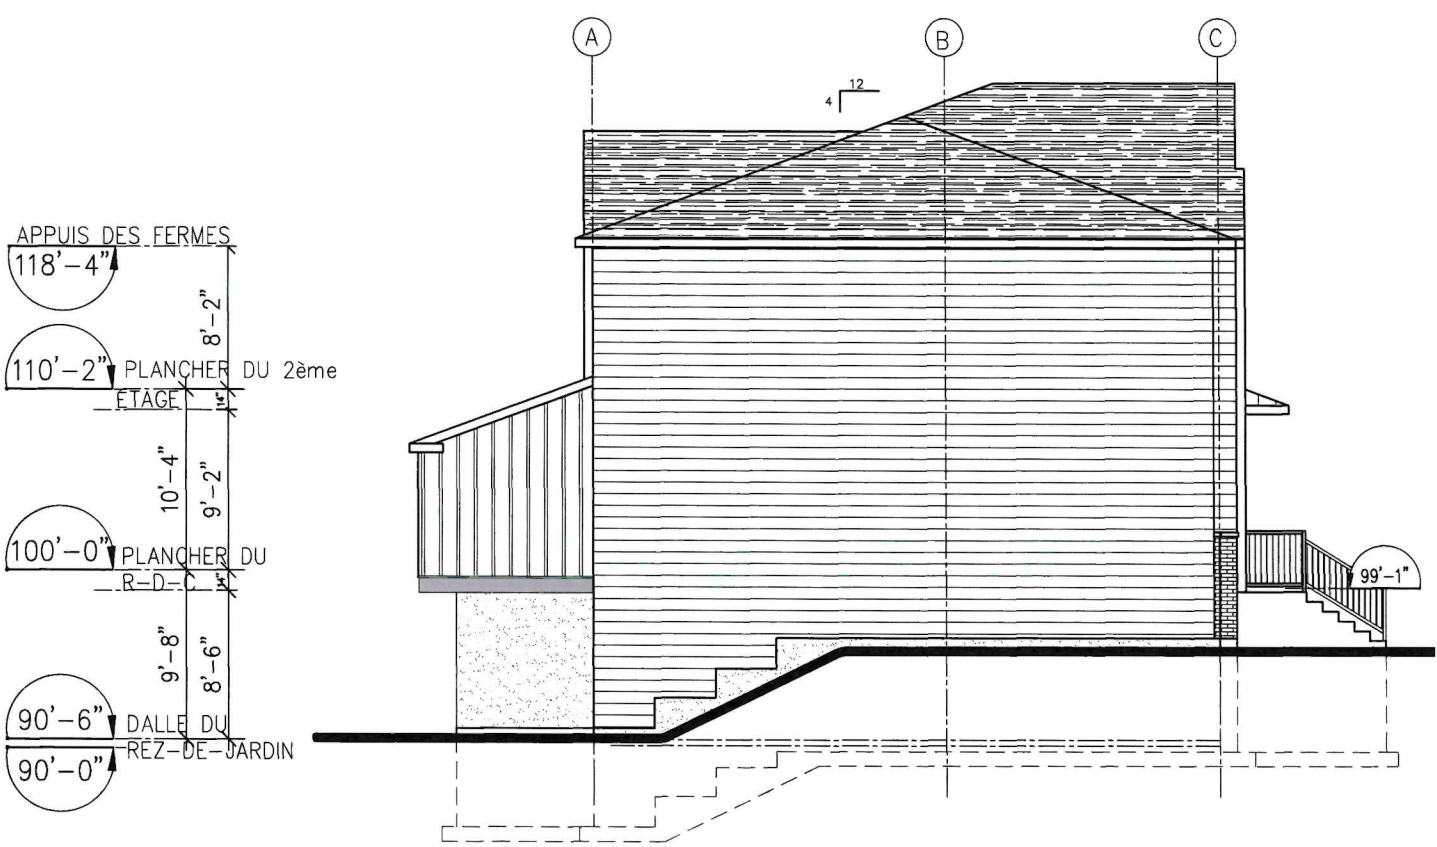

PRÉSENTÉ PAR:
J.P. LALONDE

PROJET:

RUE SAINT-DENIS
SAINT-ALEXANDRE

TITRE:

6 MAISONS CONTIGÜES ÉLÉVATION
LATÉRALE & ÉLÉVATION ARRIÈRE

ECHELLE: 3/32" = 1'-0" PROJ: 24-113
DATE: 15-07-2024 / DESS.: MEC